

*Дизайн - проект
Благоустройство территории
многоквартирного дома по
ул. Ханкайская, 54
в с. Спасское, Спасского
района, Приморского края.*



«Согласовано»:
Инициативная группа:

Евтушенко Н.В.

A handwritten signature in blue ink, appearing to read "Н.В. Евтушенко".

«Утверждено»:
общественной комиссией для работы в
рамках муниципальной программы
«Формирование современной городской
среды на территории Спасского сельского
поселения на 2020-2027 годы»:
Протокол № 01 от 26 февраля 2020 г.

Описание проекта по благоустройству дворовой территории многоквартирного дома по адресу: с.Спасское, ул.Ханкайская д.54

К включению в муниципальную программу «Формирование современной городской среды Спасского сельского поселения» на 2020-2027 годы, подпрограмму № 2 «Благоустройство территорий Спасского сельского поселения предлагается к благоустройству дворовая территория многоквартирного жилого дома расположенного по адресу: с. Спасское, ул. Ханкайская, д. 54.

В настоящее время дворовая территория многоквартирного жилого дома имеет неудовлетворительное состояние и нуждается в благоустройстве, поскольку на указанной территории долгое время не проводились мероприятия по благоустройству дворовой территории.

Для решения задач и достижения поставленных целей предлагается реализовать мероприятия по благоустройству дворовой территории в целях формировании современной и комфортной городской среды.

Проект благоустройства содержит виды работ исходя из перечня работ, определенных муниципальной программой «Формирование современной городской среды Спасского сельского поселения» на 2020-2027 годы, подпрограммой № 2 «Благоустройство территорий Спасского сельского поселения», а именно:

- ремонт дворовых проездов (асфальтирование территории);
- обеспечение освещения дворовой территории;
- установка скамеек и урн для мусора.

Обязательным условием при проведении мероприятий по благоустройству является обеспечение физической, пространственной и информационной доступности зданий, сооружений, территорий для инвалидов и других маломобильных групп населения.

Проектом предусматриваются мероприятия по созданию безбарьерной среды для маломобильных групп населения: при сопряжении между пешеходной зоной и дворовым проездом отсутствие бордюров для формирования безбарьерного каркаса благоустраиваемой территории и для входа в подъезды дома.

В целях реализации программы предлагается создание визуального привлекательного, комфортного дворового пространства для жителей, отвечающим современным представлениям о городской среде.

В результате благоустройства придомовой территории у жителей всех возрастных групп многоквартирного дома и всех возрастных категорий и различных социальных групп появится своя необходимая благоустроенная территория для полноценного отдыха и досуга.

Задачи проекта:

- ✓ Сохранение и поддержание жизнеобеспечения жителей;

- ✓ Повышение уровня качества жизни населения;
- ✓ Создание условий для благополучной эксплуатации многоквартирного жилого дома и прилегающей территории;
- ✓ Формирование эстетического облика придомовой территории;
- ✓ Сохранение экологии.

Проектом предусматривается:


- ✓ Ремонт асфальтобетонного покрытия дворового проезда - 561 кв.м;
- ✓ Ремонт подходов к подъездам;
- ✓ Установка 3 скамеек со спинками на металлическом каркасе, отвечающие требованиям комфорта и безопасности.
- ✓ установка 3 урн для мусора с защитой от осадков, что позволит обеспечить условия соблюдения санитарных норм и правил.

Планировочное решение дворовой территории определяется исходя из существующей горизонтальной планировки с сохранением параметров элементов дворовой территории без изменения существующих границ.

Ремонт асфальтобетонного покрытия, устройство новых мощений, восстановление газонов осуществляется без переустройства подземных сетей и коммуникаций. Рельеф участка сложившийся, без значительных уклонов и перепадов высот, из дорожных покрытий и грунта.

Реализация настоящего дизайн - проекта:


- Позволит организовать надлежащим образом жизнеобеспечение жителей;
 - Сформирует эстетический облик двора;
 - Позволит благополучно эксплуатировать многоквартирные дома и прилегающую к ним территорию;
 - В целом повысит уровень жизни населения;
 - Способствует развитию форм партнёрства между муниципальным образованием, управляющей компанией, собственниками многоквартирного жилого дома.

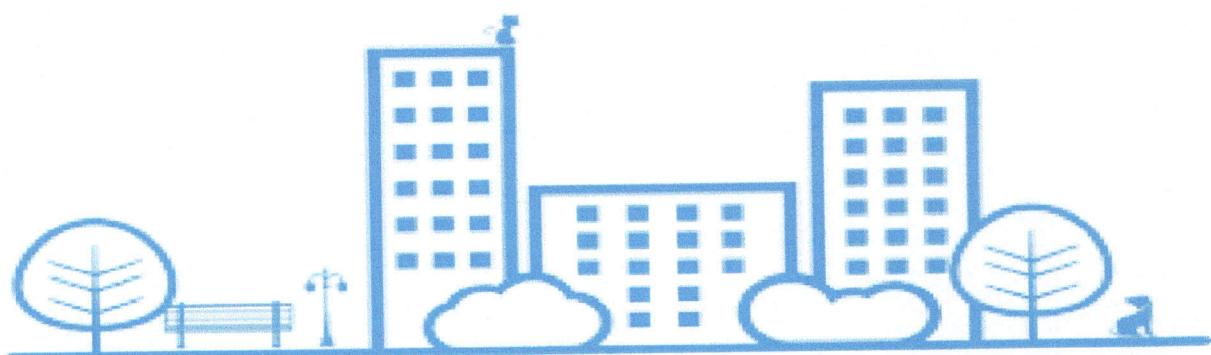

Визуализация в виде фотографии предполагаемой к благоустройству
дворовой территории (настоящее время)
Фото дворовой территории с.Спасское ул.Ханкайская, д.54



Схема расположения объектов благоустройства

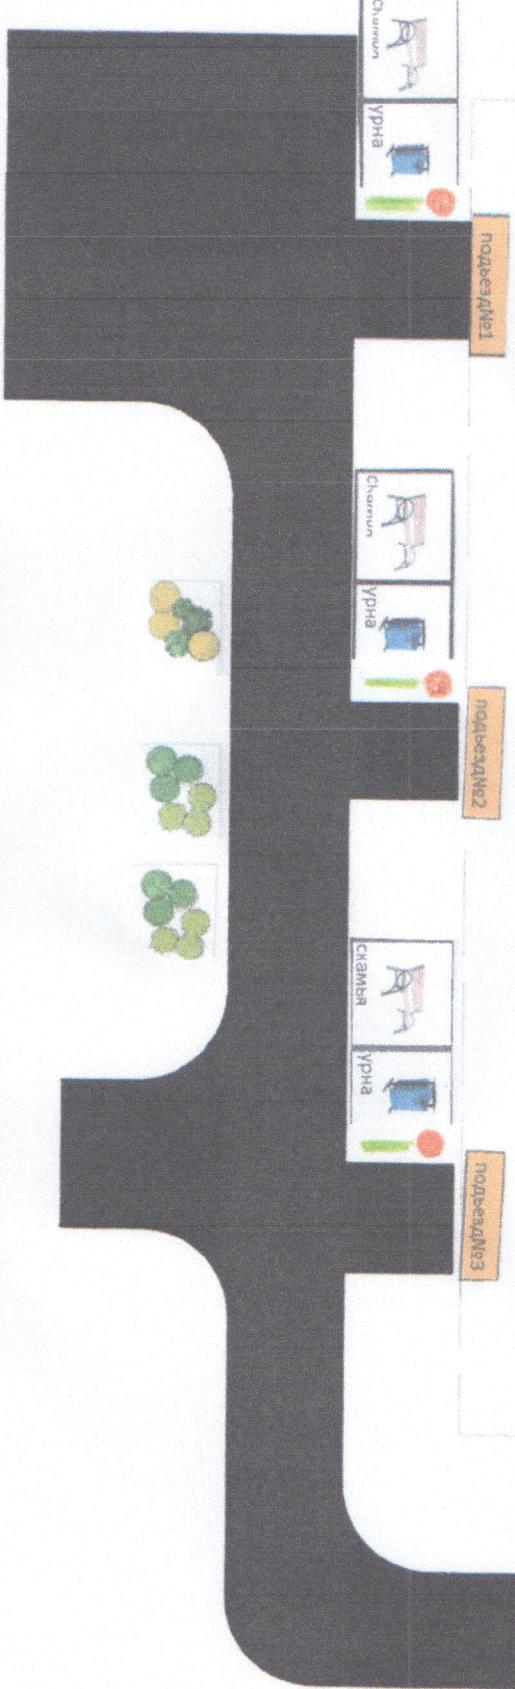

ХАНКАЙСКАЯ 54

2020-01-Ханкайская 54

Приморский край, Спасский район, с. Спасское,
ул. Ханкайская, 54

ИЗМ.	КОЛУЧА ЛИСТИДОК ПОДЛИНСЬ ДАТА	СТАДИЯ	Лист	Листов
Разработка	01.20	монтаж асфальтового покрытия	II	
П.и.контр	01.20			
Гип	01.20			

Общие данные

ООО "ПланСтройЭксперт"

Примерная визуализация объектов благоустройства с текстовым описанием объекта благоустройства, планируемых к размещению на дворовой территории (ул. Ханкайская д.54 с. Спасское)

	<p>Габаритные размеры скамейки: Высота скамейки – не менее 840 мм и не более 900 мм; Высота от основания до сиденья – не менее 450 мм не более 500 мм; Высота спинки не менее 400 мм; Глубина сиденья – не менее 430 мм не более 500 мм; Длина скамейки – не менее 1800 мм, не более 1900 мм;</p>
	
	<p>Урна с защитой от осадков. Материал изготовления - металл. Высота всей урны — не менее 600 мм. ширина - не менее 400 мм длина – не менее 400 мм Крепится на поворотном механизме, имеет легкий способ крепления к поверхности (посредством анкерных болтов). Окраска — покрытые атмосферной эмалью, устойчивой к изменению температуры от – 60 градусов Цельсия и до + 60 градусов Цельсия, стойкой к сколам и прочим повреждениям. Урна должна быть подвергшейся антакоррозийной обработке. Объем не менее 30 литров.</p>

