

Общество с ограниченной ответственностью

"АрхПроект"

Приморский край, г.Спасск-Дальний, ул.Ленинская, 36
тел. (423-52) 2-19-91; 8-924-120-72-26;

Свидетельство о допуске к проектным работам N7037 от 27 октября 2011г. выдано
Некоммерческим партнерством Саморегулируемой организацией проектировщиков
"СтройОбъединение"

ДИЗАЙН - ПРОЕКТ

Благоустройство территории
многоквартирного дома по ул.Спасская, 106
в с.Спасское, Спасского района, Приморского края

Шифр: 19020 - ПЗУ

«Согласовано»:

Инициативная группа

Карина Усова и С. Каринов

Принято общественной комиссией для работы в
рамках муниципальной программы «Формирование
современной городской среды на территории
Спасского сельского поселения на 2018-2024
годы»:
Протокол № 02 от 27 февраля 2019г.

г.Спасск-Дальний,
2019г.

**Описание проекта по благоустройству дворовой территории многоквартирного дома по адресу: с. Спасское, ул. Спасская 106
(ремонт асфальтового покрытия дворовой территории)**

Название проекта и его аннотация

Благоустройство дворовых и придомовых территорий – это комплексная программа мероприятий, направленных на совершенствование эстетического, экологического и санитарного состояния Спасского сельского поселения.

Дорога - это артерия, связующая дом с внешним миром. Дороги являются важной частью инфраструктуры любого населенного пункта. Комфортное проживание людей напрямую зависит от состояния дорог во дворах.

Двор многоквартирного жилого дома – это прилегающая территория, которая встречает не только хозяев после трудового дня, но и их гостей. Можно смело говорить, что впечатление о домовладельцах начинает складываться уже при первом взгляде на оформление двора. Перед домом должно быть место для стоянки машин, зоны для отдыха и игр. Капитальный ремонт дорожного покрытия дворовой территории по ул.Спасская д.106 с.Спасское не проводился с момента постройки многоквартирного дома. Асфальтовое покрытие дворового проезда имеет видимые дефекты: просадки, выбоины, провалы, местами почти полностью разрушено, отсутствуют места для парковки автомобилей.

Реализация проекта решит ряд определенных существующих проблем. Необходимость наличия лавочек, урн для мусора, во дворе жилого дома очевидна. Место отдыха детей и взрослых должно быть не только красиво оформлено, но и безопасным.

Обращений собственников с просьбой отремонтировать дорогу, установить детское игровое оборудование рядом с домом все больше и больше. Инициативные группы созывают собрания, собирают подписи жильцов. Для решения задач и достижения поставленных целей предлагается реализовать мероприятия по благоустройству дворовой территории.

Существующее состояние дороги приносит массу неудобств жителям и их гостям. Особенно остро ощущают на себе эти неудобства маломобильные группы населения. Комфортное проживание людей данных домов напрямую зависит от времени года и погодных условий, так как в непогоду передвижение по разбитой дороге затруднено. Очень важно, чтобы экстренные службы (скорая, пожарная, полиция) имели свободный доступ к многоквартирному дому.

От состояния дороги страдает и автотранспорт жителей, который ремонтировать приходится чаще, чем, если бы дорога была отремонтирована. Проблема серьезна и актуальна. Ее решение необходимо для поддержания и сохранения жизнеобеспечения жителей, оно положительно повлияет на качество их жизни.

После проведения работ по благоустройству придомовой территории, двор возле жилого дома приобретёт привлекательный внешний вид, и станет комфортным местом отдыха.

Описание проекта

Разработка дизайн - проекта благоустройства дворовой территории многоквартирного дома осуществляется с учетом работ по благоустройству дворовой территории, утвержденных протоколом общего собрания собственников жилья в многоквартирном доме, в отношении которой разрабатывается дизайн-проект благоустройства.

Дизайн-проект двора многоквартирного дома набирает все большей популярности в наше время. Это, прежде всего, связано с желанием людей каким-либо образом украсить и выделить свой двор из однообразной серой массы застройки. Главными элементами благоустройства данного дизайн - проекта является ремонт внутридворовых дорог.

С целью приведения в нормативное состояние дворовой территории многоквартирного дома и создания максимально благоприятных комфортных и безопасных условий для проживания и отдыха жителей необходимо провести ремонт дворового проезда. Асфальтирование придомовой территории – это один из самых востребованных способов благоустройства частного сектора и комплекса многоэтажных домов. Ремонт дворового проезда предполагает укладку асфальтобетонного покрытия с устройством основания из щебня на участках, прилегающих к многоквартирному дому.

Данные меры способствуют улучшению санитарных и экологических условий проживания граждан, а также позволяют придать должный эстетичный вид придомовой территории. В целях реализации Программы жителям предлагается следующий перечень работ по благоустройству дворовой территории многоквартирного дома:

1. Общая площадь по ремонту дворовых территорий - проездов, подлежащих ремонту (асфальтирование) в рамках данного дизайн - проекта составляет 835,7 м² (на общей схеме плана благоустройства). Сметный расчет стоимости работ по ремонту дворовых проездов с устройством дорожного бордюра составляет 1199776 тыс. рублей.

2. Также предлагаются работы в рамках нефинансового вклада: трудовое участие собственников квартир и заинтересованных лиц в уборке территории.

Задачи проекта:

- Сохранение и поддержание жизнеобеспечения жителей;
- Повышение уровня качества жизни населения;
- Создание условий для благополучной эксплуатации многоквартирного жилого дома и прилегающей территории;
- Формирование эстетического облика придомовой территории;
- Сохранение экологии

Результаты проекта:

Реализация проекта:

- Позволит организовать надлежащим образом жизнеобеспечение жителей;
- Сформирует эстетический облик двора;
- Позволит благополучно эксплуатировать многоквартирный дом и прилегающую к нему территорию;
- В целом повысит уровень жизни населения;
- Способствует развитию форм партнёрства между Спасским сельским поселением, управляющей компанией, собственниками многоквартирного дома.


План благоустройства территории




25:16:260101:3183

Экспликация зданий и сооружений

Условные обозначения

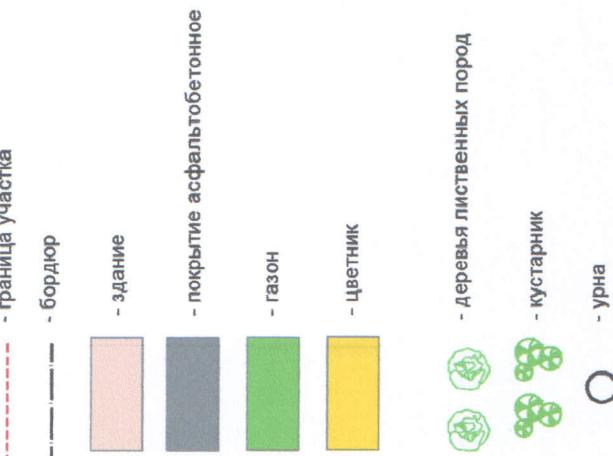

План разбивки территории

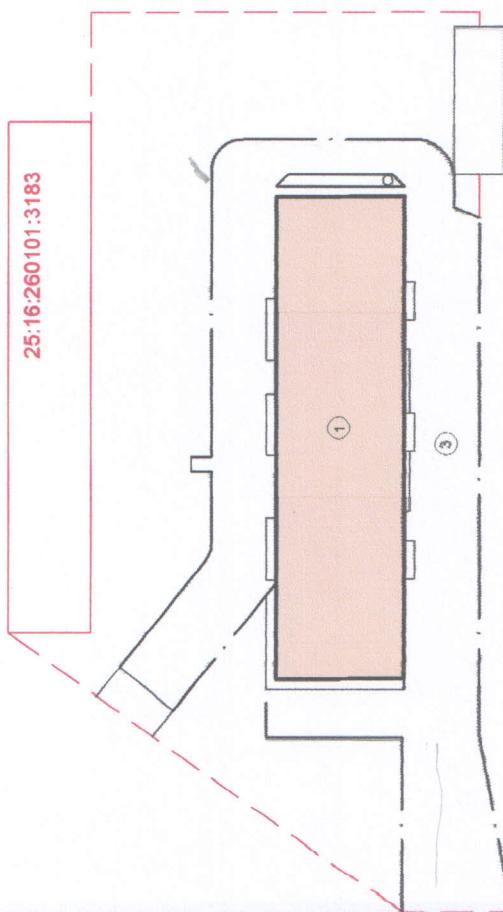


Разбивку следует проводить от стыковочного звания многооконституционного гома

Благоустройство территории Много квартирного дома по ул.Славская, 106 в с. Спасокское, Спасского района, Приморского края						Много квартирный дом			План благоустройства территории		
Имя, Фамилия	Номер документа	Подпись	Дата				Стадия	Лист	Листов		
				ГПУ	Карсанова	01.19					
Н. кантр.	Карсанова	01.19									
Члены семьи	Вашенко	01.19									

"Архитектурный проект"

卷之三

Вид до ремонта

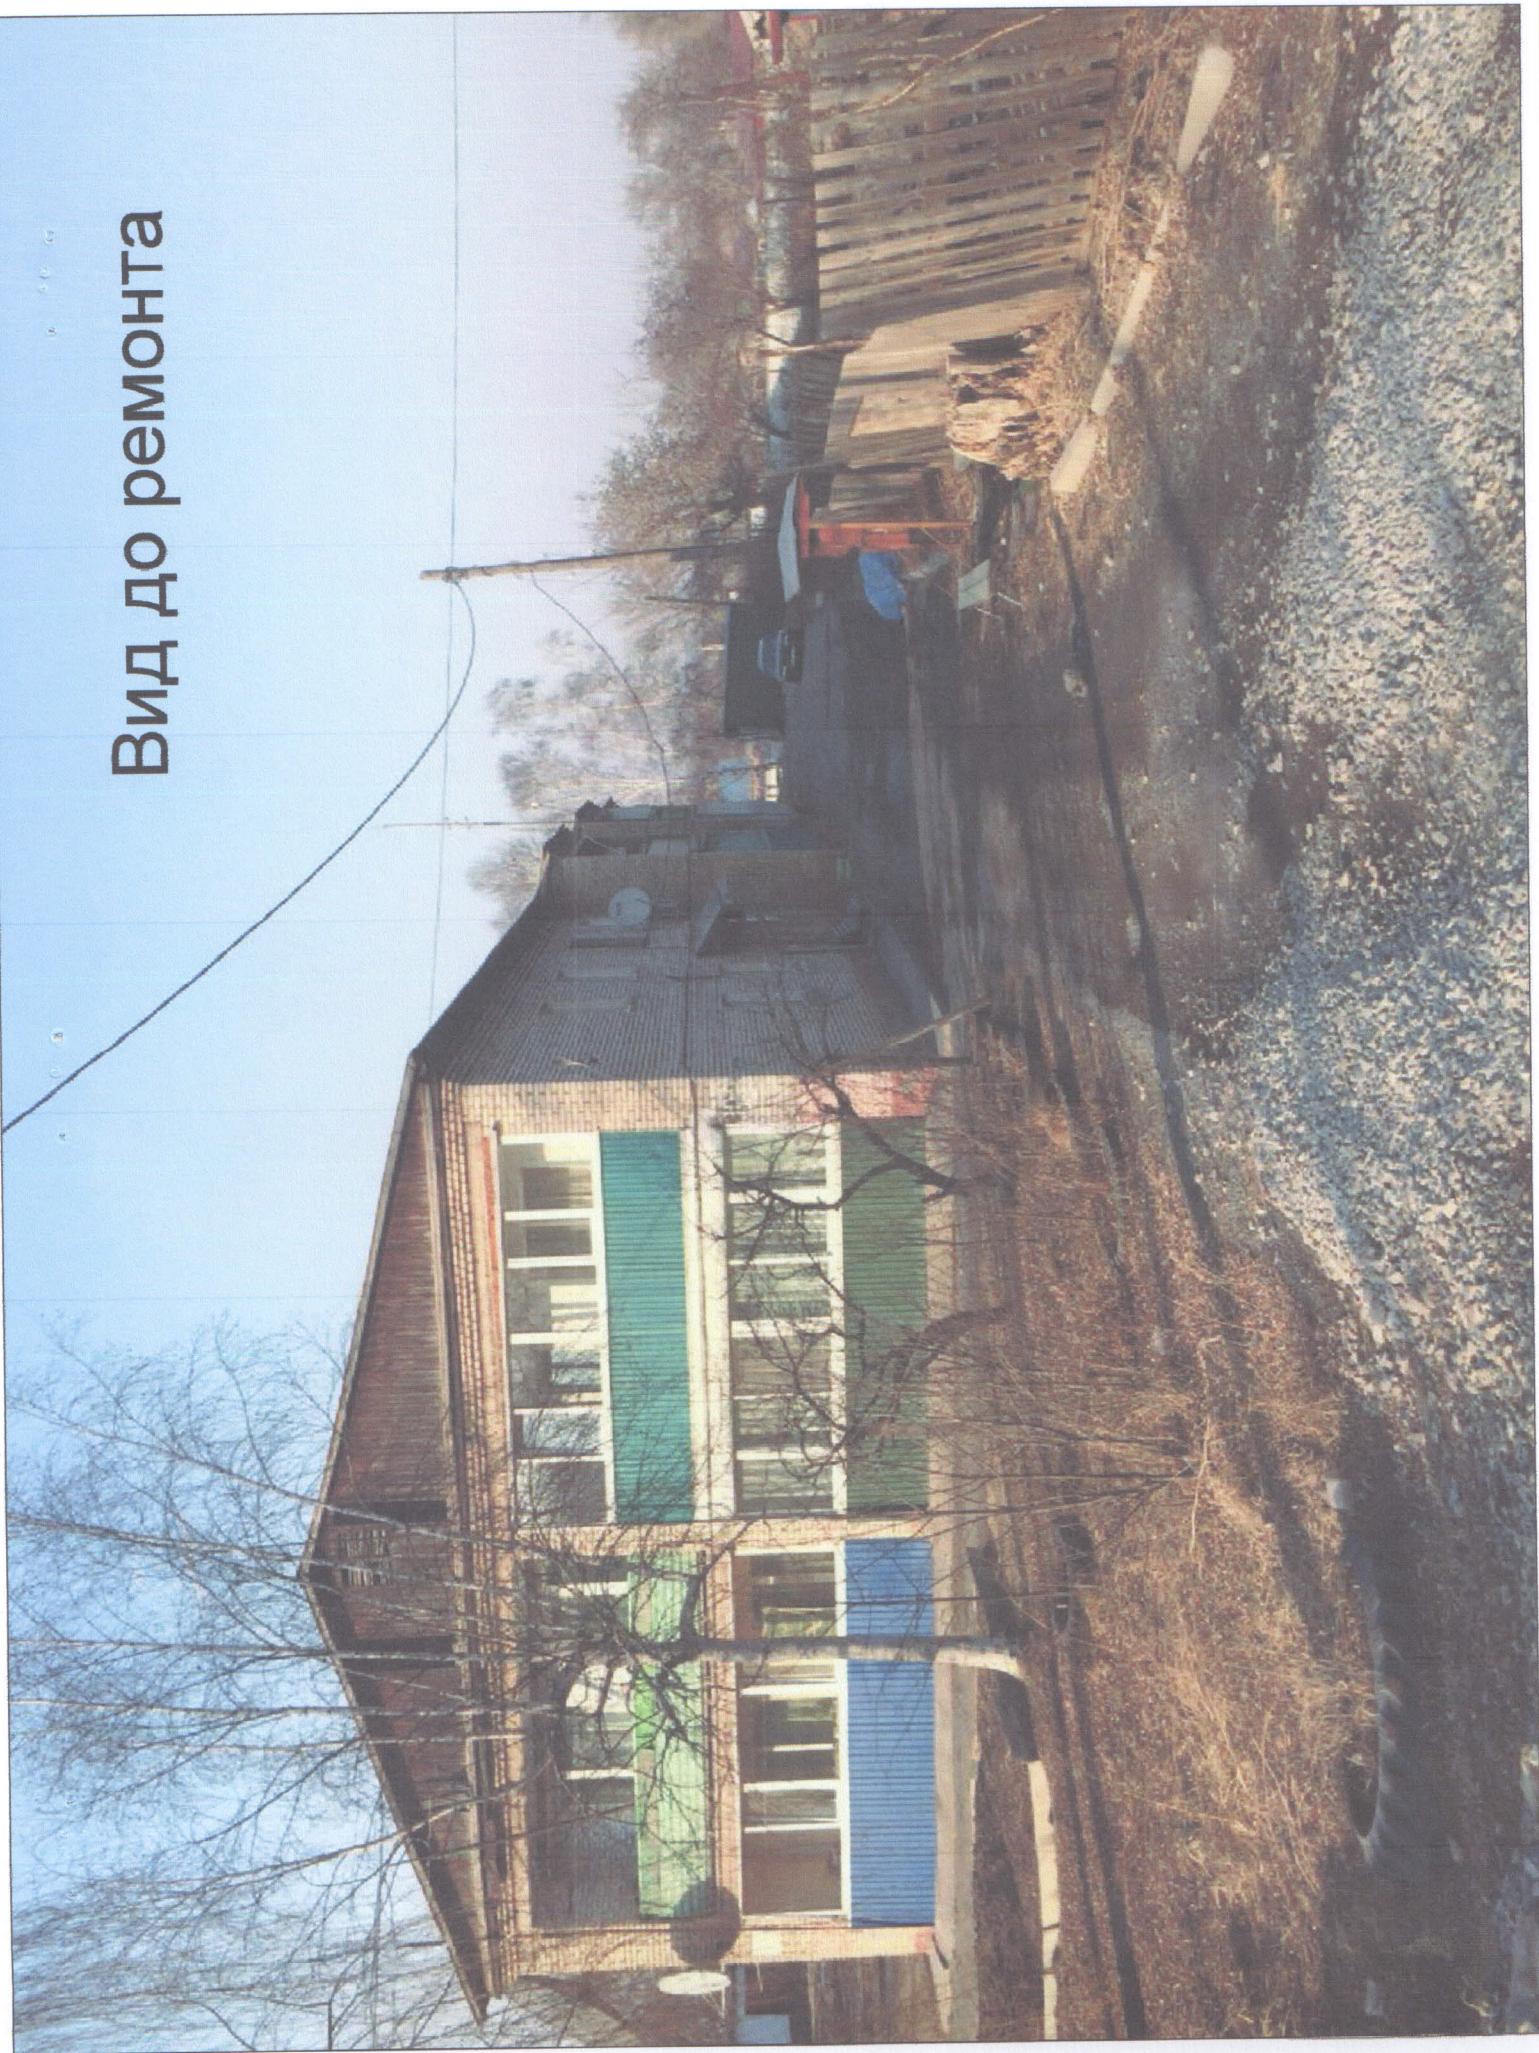

Вид после ремонта

